




Stavební připravenost pro pisoár Verity 2.0 7500
Stavebná príprava pre pisoár Verity 2.0 7500
Mounting diagram for urinal Verity 2.0 7500

CS Stavební připravenost

SK Stavebná príprava

EN Technical Drawing

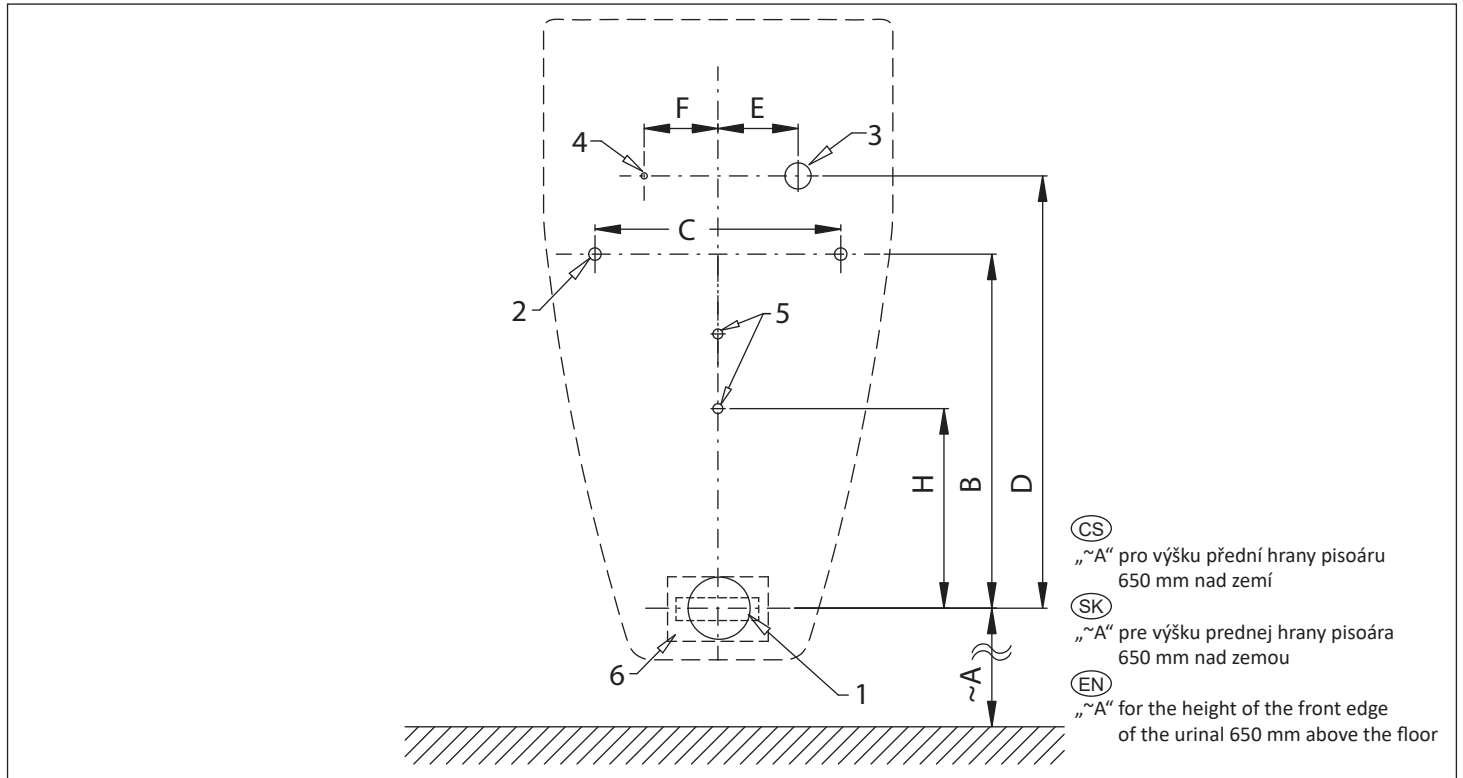

	A	B	C	D	E	F	G	H	I	J	K	L
[mm]	405	275	180	305	55	70		210				

	1	2	3
CS	Odpadní potrubí Ø 50 mm	Otvory pro uchycení pisoáru	Přívod vody G1/2"
SK	Odpadové potrubie Ø 50 mm	Otvory pre uchytenie pisoára	Prívod vody G1/2"
EN	Waste pipe Ø 50 mm	Holes for urinal attachment	Water inlet G1/2"
	4	5	6
CS	Napájecí kabel 24VDC nebo 230VAC	Otvory pro uchycení elektroniky	Bateriový blok připevněn suchým zipem
SK	Napájací kábel 24VDC alebo 230VAC	Otvory pre uchytenie elektroniky	Batériový blok pripevnený suchým zipsom
EN	Power cable 24VDC or 230VAC	Holes for electronics mounting	Battery Pack attached with Velcro